





PLAN DE PRE-COMMERCIALISATION

Opération de logements CIEL'ALTO

Rue de Normandie - 38 130 Echirolles




PROVISOIRE

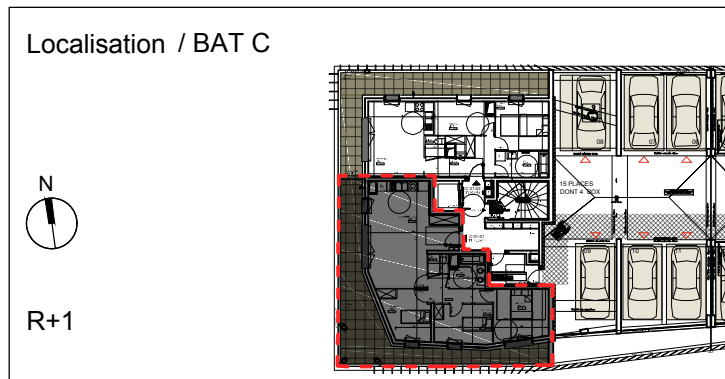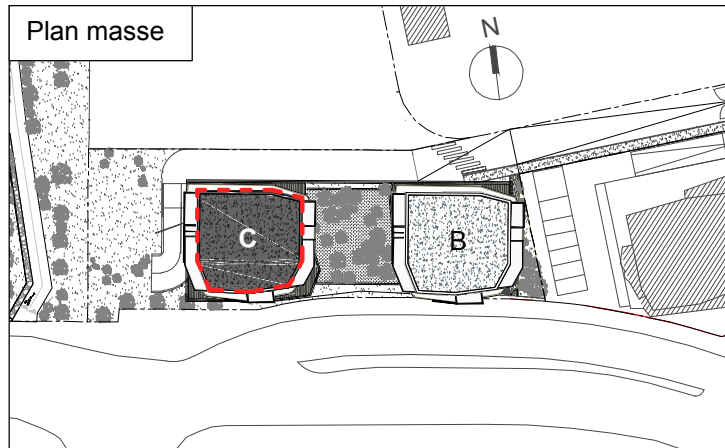

n°	C- 01-01	Type	T4	Niveau	R+1
----	----------	------	----	--------	-----

Tableau des surfaces habitables	
Séjour / Cuisine (placard compris)	31.74 m ²
Salle de bain	4.83 m ²
Chambre 1 (placard compris)	9.98 m ²
Chambre 2 (placard compris)	10.03 m ²
Chambre 3	12.18 m ²
WC	1.75 m ²
Dégagement	5.27 m ²
TOTAL	75.78 m²
Balcons / Terrasses	35.01 m²

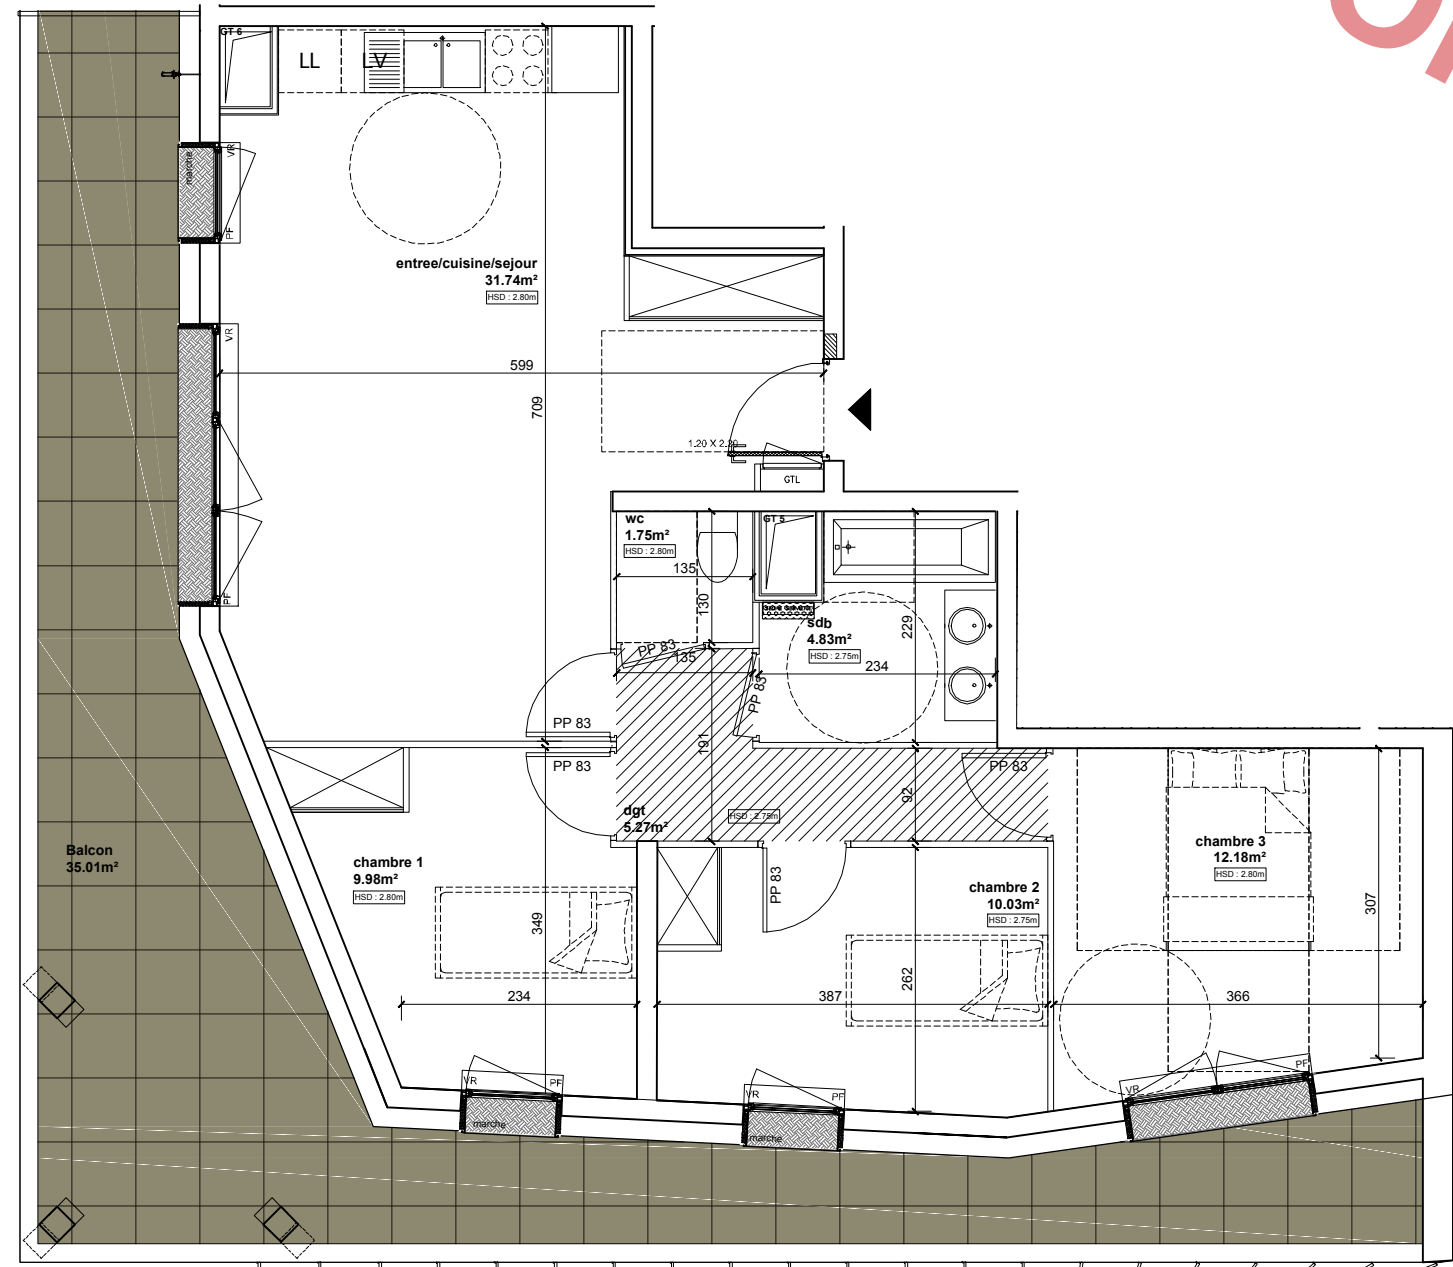


Légende

- F = Fenêtre (allège pleine)
- PF = Porte fenêtre
- VR = Volets roulants
- BSO = Brise soleils orientables
- HSD= Hauteur Sous Dalle
- HSP= Hauteur Sous Plafond
- Cloison amovible
- Faux-plafond

Pour l'acquéreur

Pour SD'access

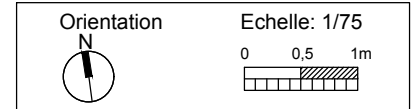

Date d'édition: 15/03/2018

NOTA: Des modifications pourront être apportées au plan suivant les nécessités techniques et administratives rencontrées lors de la réalisation. Les surfaces indiquées et les cotes sont approximatives. Les dimensions libres, les équipements, la position des baies, les seuils, les allèges, les retombées, les plantations...peuvent évoluer, ils sont figurés à titre indicatif et ne sont pas contractuels. Les soffites et faux-plafonds ne sont pas représentés. Ils seront ajoutés en fonction des contraintes techniques du projet.