

**"L'ÉPURE"**  
Avenue de Grugliasco 38130 Echirolles  
**plan de vente**




plan de localisation

| N°         | Type      | Niveau     |
|------------|-----------|------------|
| <b>602</b> | <b>T3</b> | <b>R+6</b> |

| Surfaces habitables            |  | m <sup>2</sup> |
|--------------------------------|--|----------------|
| Cuisine / séjour (compris pl.) |  | 33,90          |
| Dgt                            |  | 5,40           |
| Chambre 1 (compris placard)    |  | 9,00           |
| SDB                            |  | 5,00           |
| Chambre 2 (compris placard)    |  | 11,00          |
| WC                             |  | 1,80           |
| <b>Total</b>                   |  | <b>66,10</b>   |

|        |  |             |
|--------|--|-------------|
| Balcon |  | <b>3,60</b> |
| 1 Box  |  |             |



**01/12/2016**

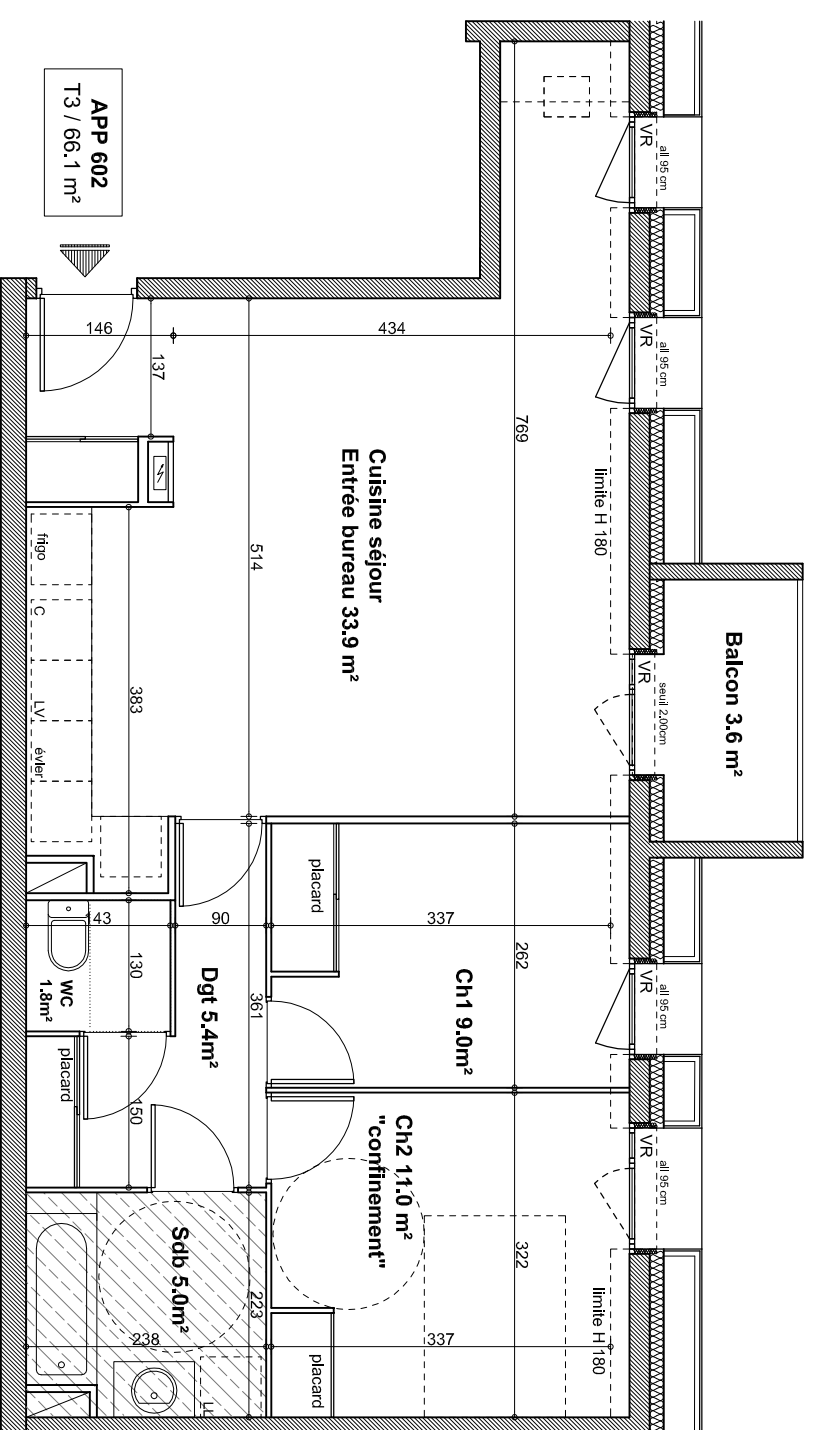

CAISSON SOFFITE  
ET FAUX PLAFOND

Pour l'acquéreur :

Pour la SCI :

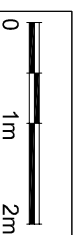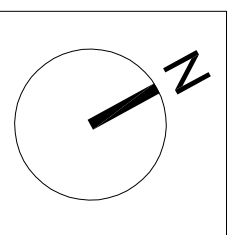

NOTA : Des modifications pourront être apportées au plan suivant les nécessités techniques et administratives rencontrées lors de la réalisation. Les surfaces indiquées et les côtes sont approximatives. Les dimensions libres, les équipements, la position des baies, les seuils, les allèges, les allèges, les retombées, les soffites et faux plafonds, les plantations... peuvent évoluer, ils sont figurés à titre indicatif et ne sont pas contractuels.